


B ←



B ←

# VERDIEPING 2

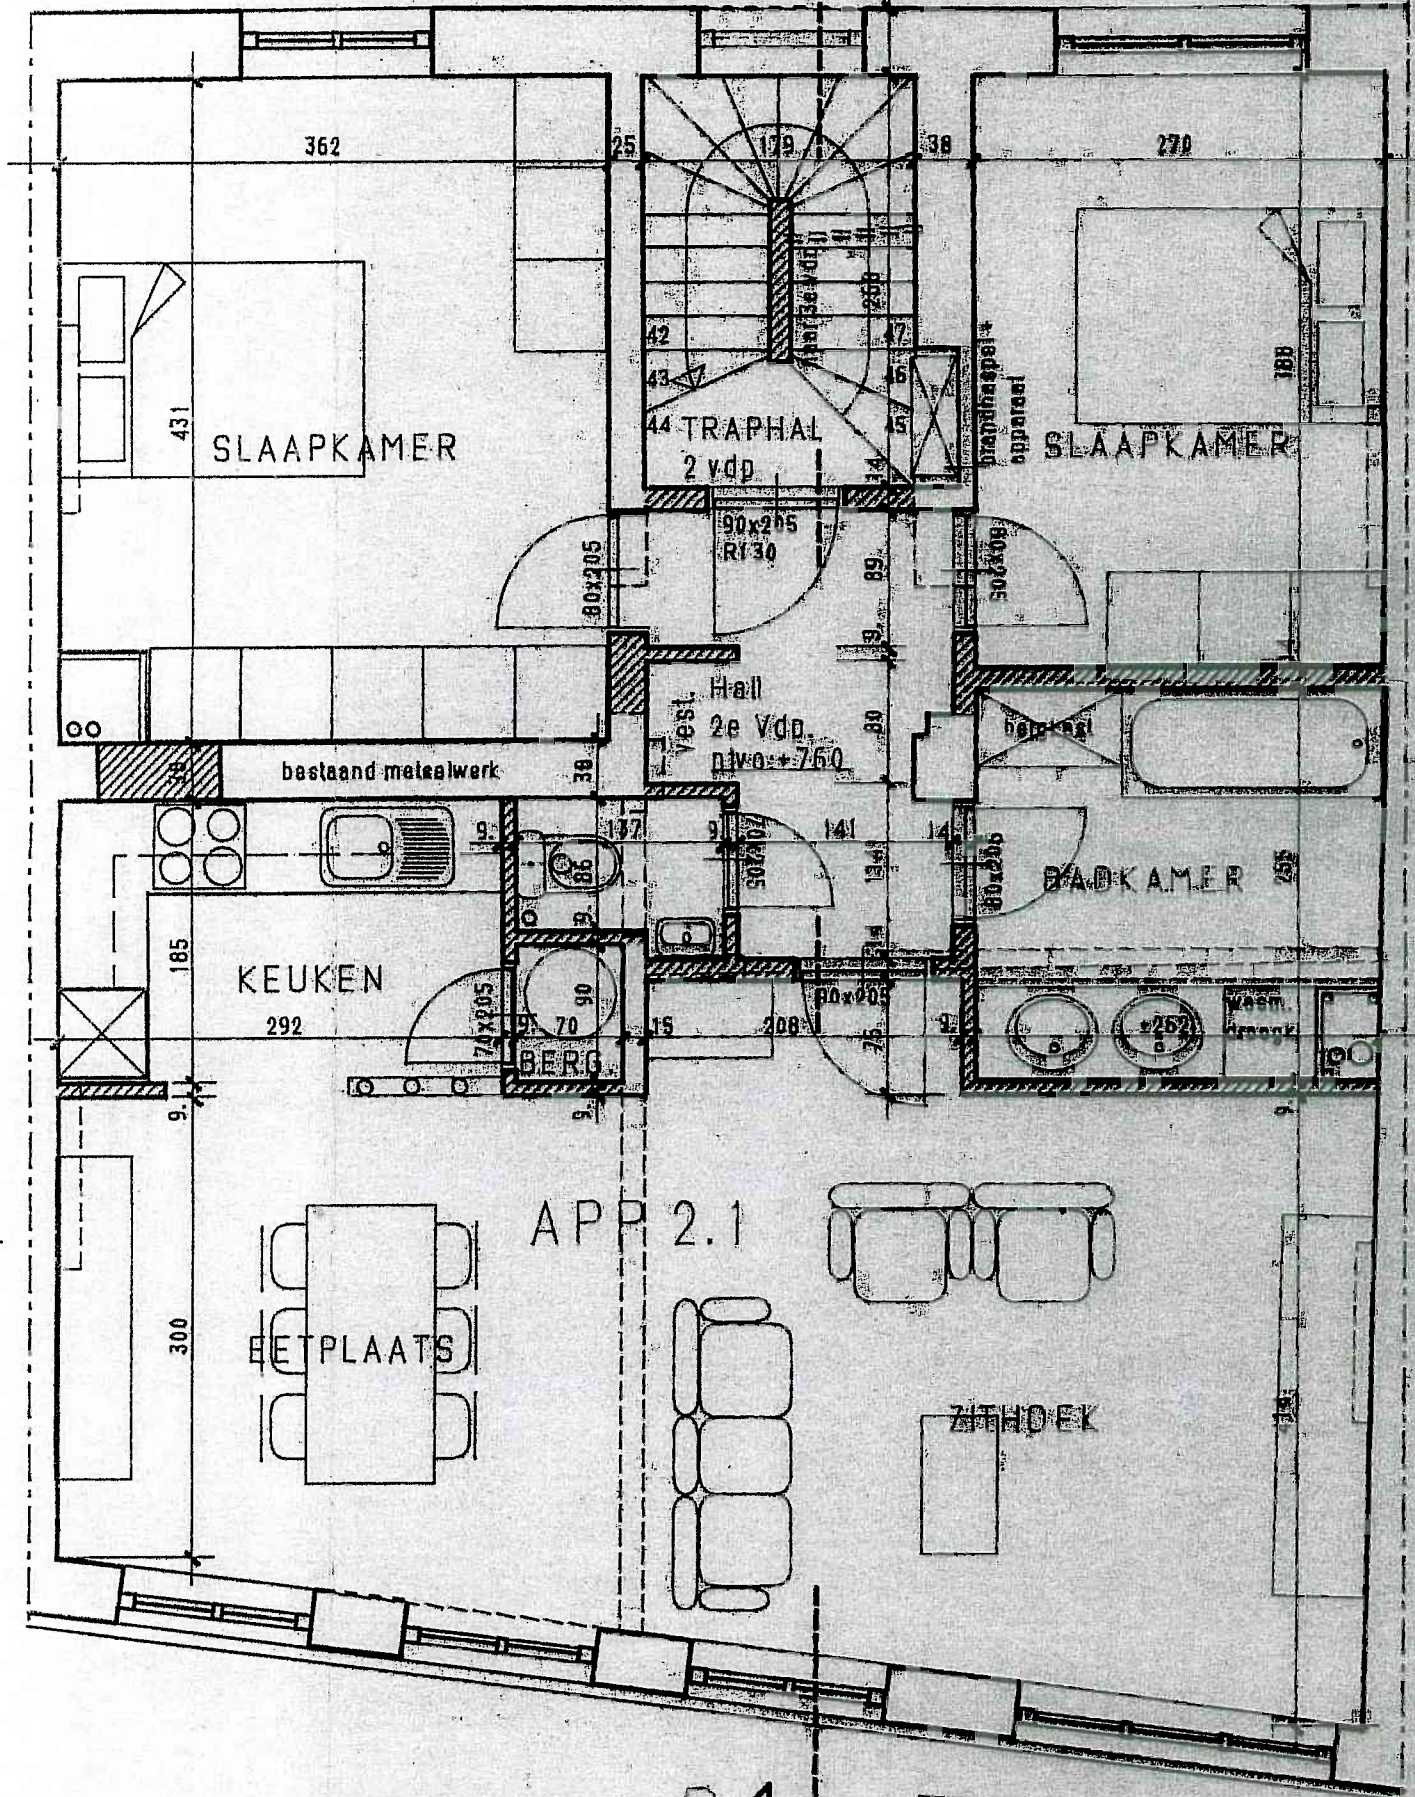

Amandinaweg 173 - 3540 Herk-de-Stad  
 Bureel: tel: 011/58.77.00 - Fax 011/58.11.66  
 email: info@bouwbedrijf-vandersmissen.be